



zabezpieczenie
typu
S 301 B 10

skrzynka na zasilacz
o wymiarach 30 x 20 x 20 cm
(szer. x głęb. x wys.)

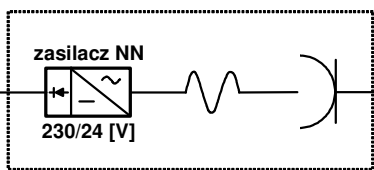

YDY 3 x 2,5 [mm²]

YDY 3 x 2,5
[mm²]

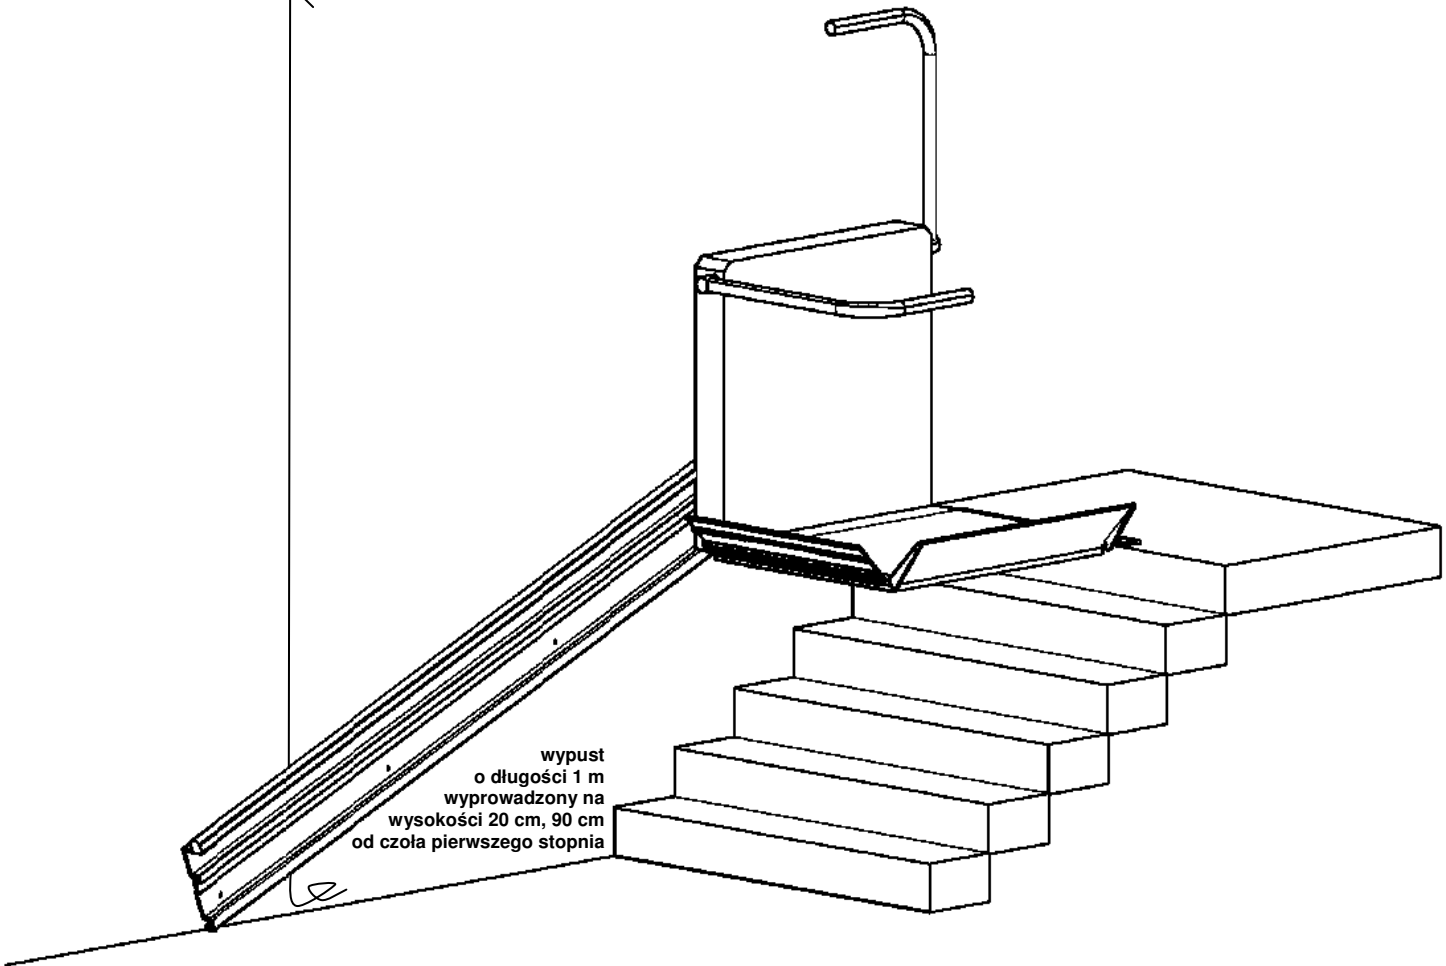

wypust
o długości 1 m
wyrowadzony na
wysokości 20 cm, 90 cm
od czola pierwszego stopnia



Podnośnik schodowy

HIRO 350

Schemat zasilania

Wyrowadzenie - dolny przystanek

REHA BŁOCH
Jacek Błoch

ul. Lermontowa 3, 60-461 POZNAŃ, tel. 61 842 35 46, 606 32 90 37, www.rehabloch.pl, biuro@rehabloch.pl
NIP: 777 131 72 82